


ELEWACJA FRONTOWA
Arena z werand¹

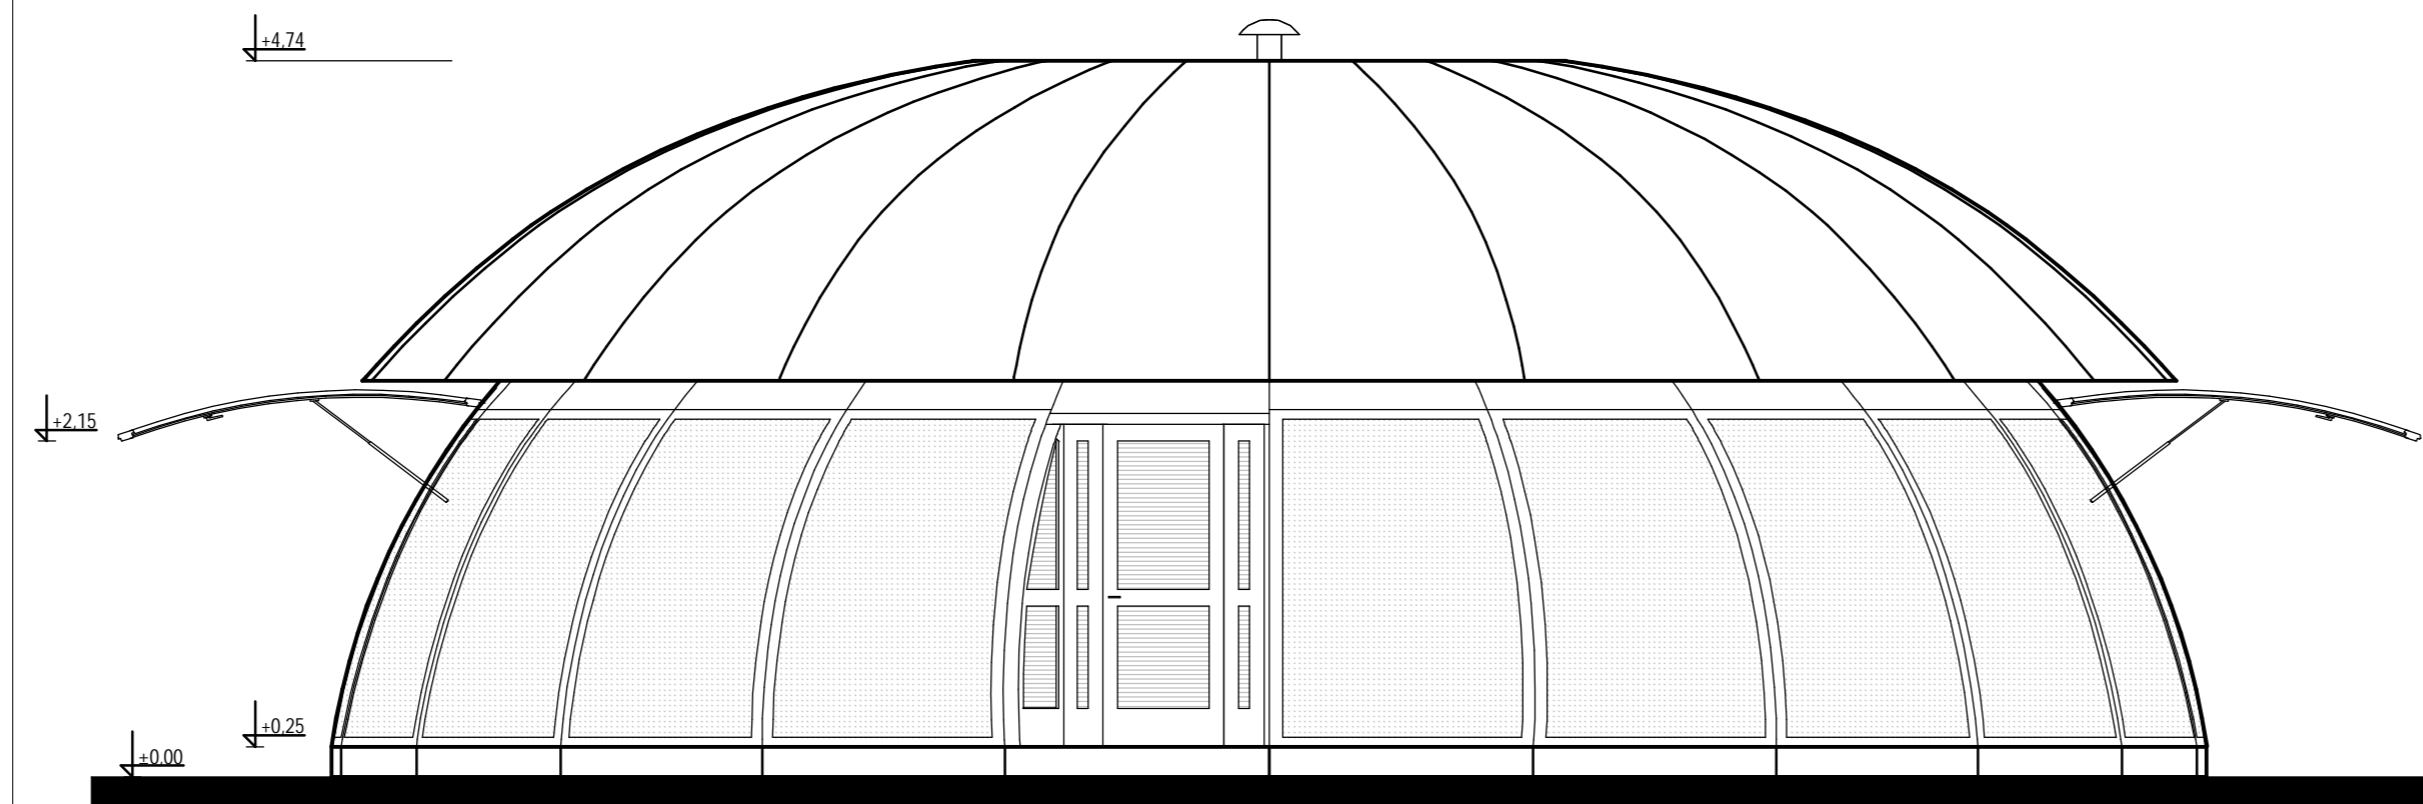

ELEWACJA TYLNA
Arena z werand¹

Zestawienie materiałów	
Lp.	Rodzaj elementu
1	Łuk konstrukcyjny z drewna klejonego 65 x 200 mm
2	Legar dolny główny z drewna klejonego 65 x 130 mm
3	Legar odczkowy krótki z drewna klejonego 65 x 130 mm
4	Wymian legara odczkowego z drewna klejonego 65 x 130mm
5	Wieniec dolny z drewna klejonego 60 x 170 mm
6	Wieniec górny z drewna klejonego 60 x 160 mm
7	E' cznik wieńca dolnego bl. 3 mm, L 60/73/350 + L 60/50/270
8	E' cznik wieńca górnego bl. 3 mm, 105 x 105 x 90
9	E' cznik krokwi bl. 3 mm, 140 x 170 mm
10	4 x bal z drewna litego 50 x 100 mm (równomiernie rozłożone)
11	Wypełnienie pola górnego łupin' z poliwęglanu gr. 8 mm (na uszczelce gumowej)
12	Listwa dociskowa (drewniana)
13	Skrzydła drzwiowe z drewna klejonego wypełnione PLEXI 4 mm - drzwi podwójne frontowe (70 LEWE + 90 PRAWY) x 210 cm - drzwi pojedyncze frontowe (70 LEWE + 90 PRAWY) x 210 cm - drzwi ewakuacyjno-dostawcze PRAWY 90 x 210 cm
14	Rama okienna uchylna z drewna klejonego wypełnienie PLEXI 4 mm
15	Sitownik okna uchylnego
16	Blokada wiatrowa
17	Parapet z blachy do okien
18	Pierścień montażowy z drewna klejonego górny
19	Pierścień montażowy z drewna klejonego dolny
20	Wieniec stelaża tropiku
21	Stelaż tropiku - profil stalowy zamknięty
22	Ramię pa" ku tropiku płaskownik stalowy 20 x 40 mm
23	E' cznik ramienia i pa" ku profil zamknięty 20 x 40 mm
24	Łupina tropiku 1/22 czaszy PCV
25	Okap Łupiny tropiku oraz płaskownik naprężający cy tropik (dolny i poświadni)
26	Pręt regulujący cy naprężenie łupiny tropiku
27	Wentylator wyciągowy
28	Guma antypodszkwa - krata
29	Obłuba mosiuz' ca M 10
30	Wymian z drewna klejonego 65 x 130 mm (opcja)
31	Skrzynka oraz krata nawiewowa 350 x 1000 mm (opcja)
32	Belka górna 65 x 200mm
33	Słup osłonki' try z drewna klejonego 160 x 160mm
34	E' cznik słupa z pierścieniem, bl. 4mm - 60/100/120
35	Słup 160/160mm
36	E' cznik łuku z białym zadzielenia werandy L:3/60/60mm

	TEMAT	PROJEKT ARCHITEKTONICZNO - BUDOWLANY ARENY WIELOSEZJONOWEJ 'EMPRO'	NUMER RYSUNKU
	TYTUŁ RYSUNKU OBIEKT	ELEWACJA TYLNA I FRONTOWA - Arena z werand ¹	1
@KK STUDIO S.C. Mieczyłowa Krysta & Piotr Kizaczuk CIĘŚCZYŃSKA 10 01-650 Lublin tel. Fax 081 854 21 51, 081 854 21 93 NIP 548-234-488 REGON 072812590 <small>Wszelkie prawa zastrzeżone. Kopiowanie i rozpowszechnianie bez zezwolenia jest surowo zabronione. Wyniki nie stanowią oferty w rozumieniu art. 66 § 1 Kodeksu Cywilnego.</small>	ADRES	Mieczyłowa KRYSZTA ul. nr 21/89 B.B	FAZA
	PROJEKTOWAŁ	OPRACOWAŁ	DATA
			PB
			SKALA RYSUNKU
			1:50
			09.2006