


ELEWACJA FRONTOWA
Arena bez werandy

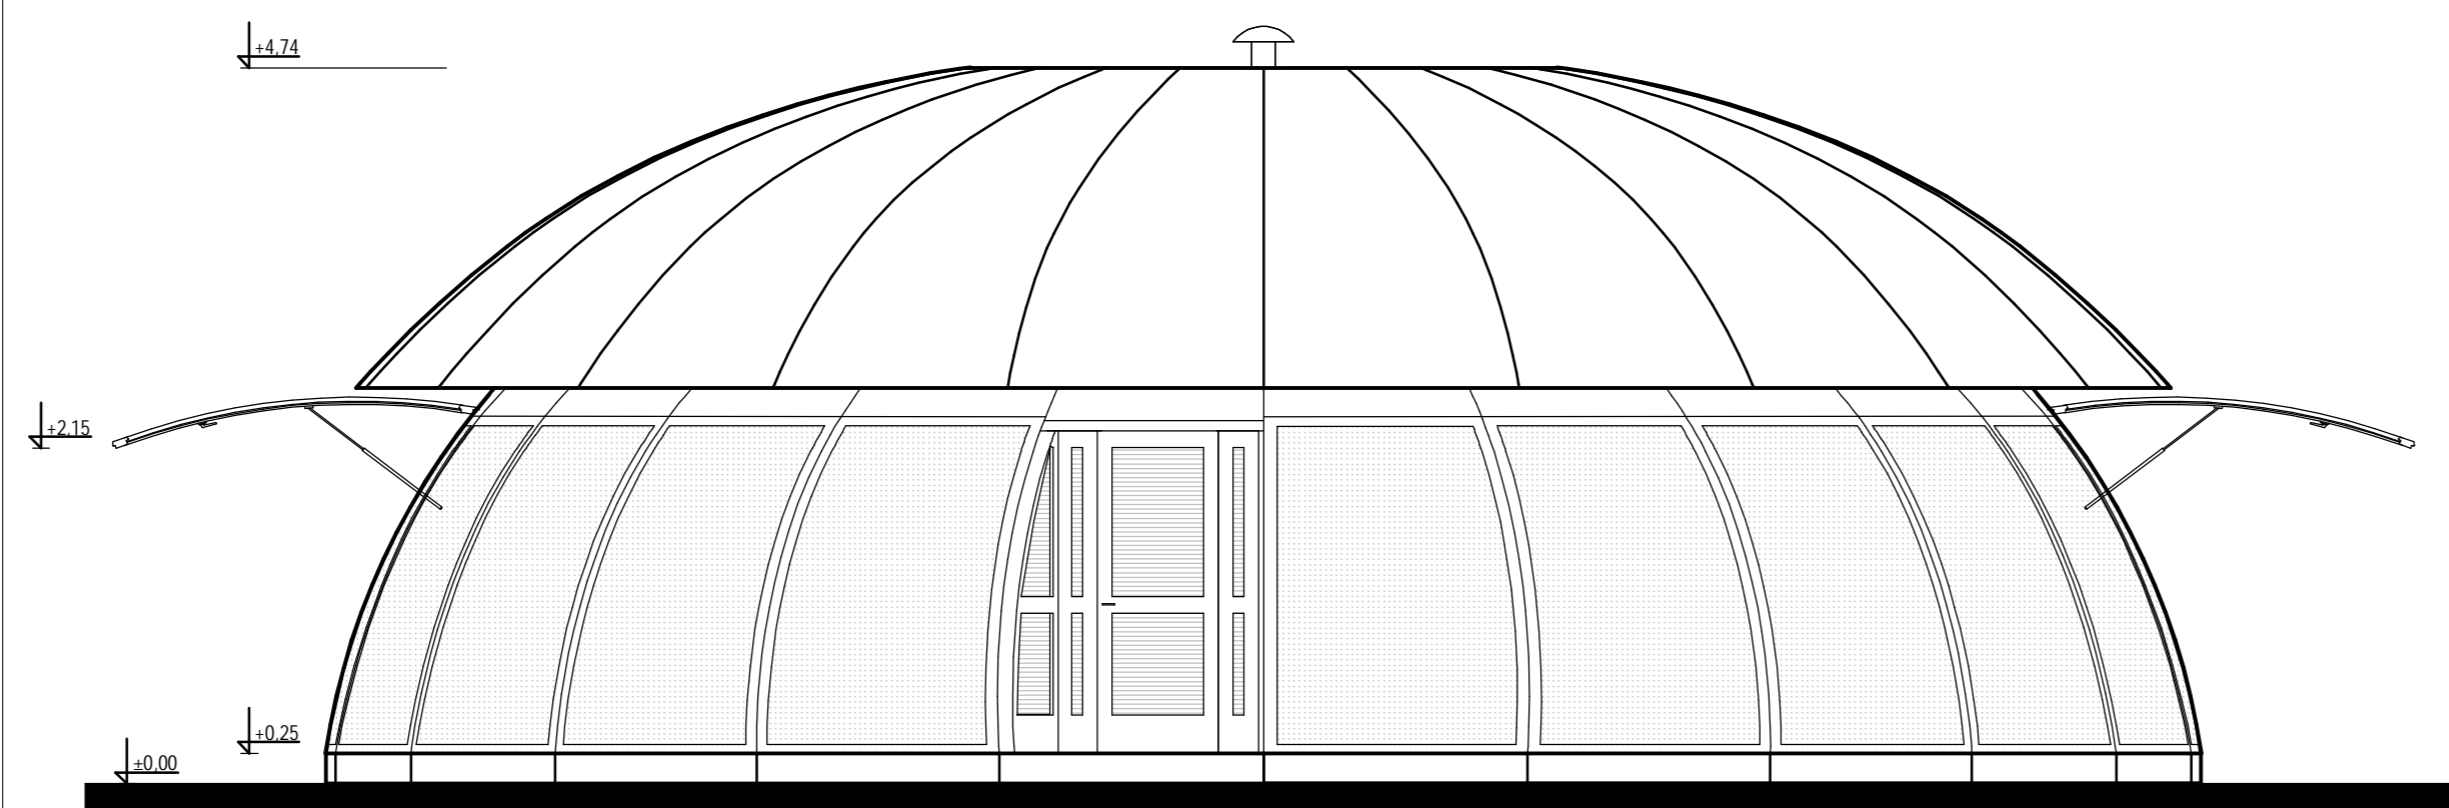

ELEWACJA TYLNA
Arena bez werandy

Zestawienie materiałów	
Lp.	Rodzaj elementu
1	Łuk konstrukcyjny z drewna klejonego 65 x 200 mm
2	Legar dolny główny z drewna klejonego 65 x 130 mm
3	Legar ośdkowy kładki z drewna klejonego 65 x 130 mm
4	Wymian legara ośdkowego z drewna klejonego 65 x 130mm
5	Wieniec dolny z drewna klejonego 60 x 170 mm
6	Wieniec górny z drewna klejonego 60 x 160 mm
7	E' cznik wieńca dolnego bl. 3 mm, C 60/73/350 + L 60/50/270
8	E' cznik wieńca górnego bl. 3 mm 105 x 105 x 90
9	E' cznik krokwi bl. 3 mm 140 x 170 mm
10	4 x bal z drewna litego 50 x 100 mm (równo rozłożone)
11	Wypełnienie pola górnego łupin' z poliwęglanu gr. 8 mm (na uszczelnienie gumowe)
12	Listwa dociskowa (drewniana)
13	Skrzydła drzwiowe z drewna klejonego wypełnione PLEXI 4 mm - drzwi podwójne frontowe (70 LEWE + 90 PRAWY) x 210 cm - drzwi pojedyncze frontowe (70 LEWE + 90 PRAWY) x 210 cm - drzwi ewakuacyjno-dostawcze PRAWY 90 x 210 cm
14	Rama okienna uchylna z drewna klejonego wypełnienie PLEXI 4 mm
15	Sitownik okna uchylnego
16	Biokada wiatrowa
17	Parapet z blachy do okien
18	Pierzeń montażowy z drewna klejonego górny
19	Pierzeń montażowy z drewna klejonego dolny
20	Wieniec stelaża tropiku
21	Stelaż tropiku - profil stalowy zamknięty
22	Ramię pał ku tropiku paskownik stalowy 20 x 40 mm
23	E' cznik ramienia i pał ku profil zamknięty 20 x 40 mm
24	Łupina tropiku 1/22 czaszy PCV
25	Okap Łupiny tropiku oraz paskownik naprężający cy tropik (dolny i pośredni)
26	Pręt regulujący cy naprężenie łupiny tropiku
27	Wentylator wyciągowy
28	Guma antypoślizgowa - krata
29	Obuba mocująca M 10
30	Wymian z drewna klejonego 65 x 130 mm (opcja)
31	Skrzynka oraz krata nawiewowa 350 x 1000 mm (opcja)
32	Bełka góna 65 x 200mm
33	Stup ociskowa try z drewna klejonego 160 x 160mm
34	E' cznik sŁupa z pierzeñciem, bl. 4mm - 60/100/120
35	Stup 160/160mm
36	E' cznik Łuku z białym zadaszenia werandy L:360/60mm

	TEMAT	PROJEKT ARCHYTEKTONICZNO - BUDOWLANY ARENY WIELOZONOWEJ "EMPIRO"	NUMER RYSUNKU
	TYTUL RYSUNKU	ELEWACJA TYLNA I FRONTOWA - Arena bez werandy	2
@KK STUDIO S.C. Maczysław KRYSIA & MARCIN GAŁWAS ul. Falek 20/21A ul. Burmistrza ul. Falek 20/21A ul. Burmistrza 21 93 NIP 548-234-488 REGON 072812290	OBIEKT	Arena Wielozonowa "EMPIRO"	FAZA
	ADRES		PB
<small>Wszystkie prawa zastrzeżone. Wszelkie prawa zastrzeżone. Wszelkie prawa zastrzeżone. Wszelkie prawa zastrzeżone.</small> <small>All rights reserved. Reproduction is allowed in full or in part in printed or electronic form without the written consent of the copyright owner.</small>	PROJEKTOWAŁ	Maczysław KRYSIA ul. nr 21989 B-B	SKALA RYSUNKU
	OPRACOWAŁ	Marcin GAŁWAS	1:50
			DATA
			09.2006