



RZUT POZIOMY KOPUŁEY
Arena z werandą¹

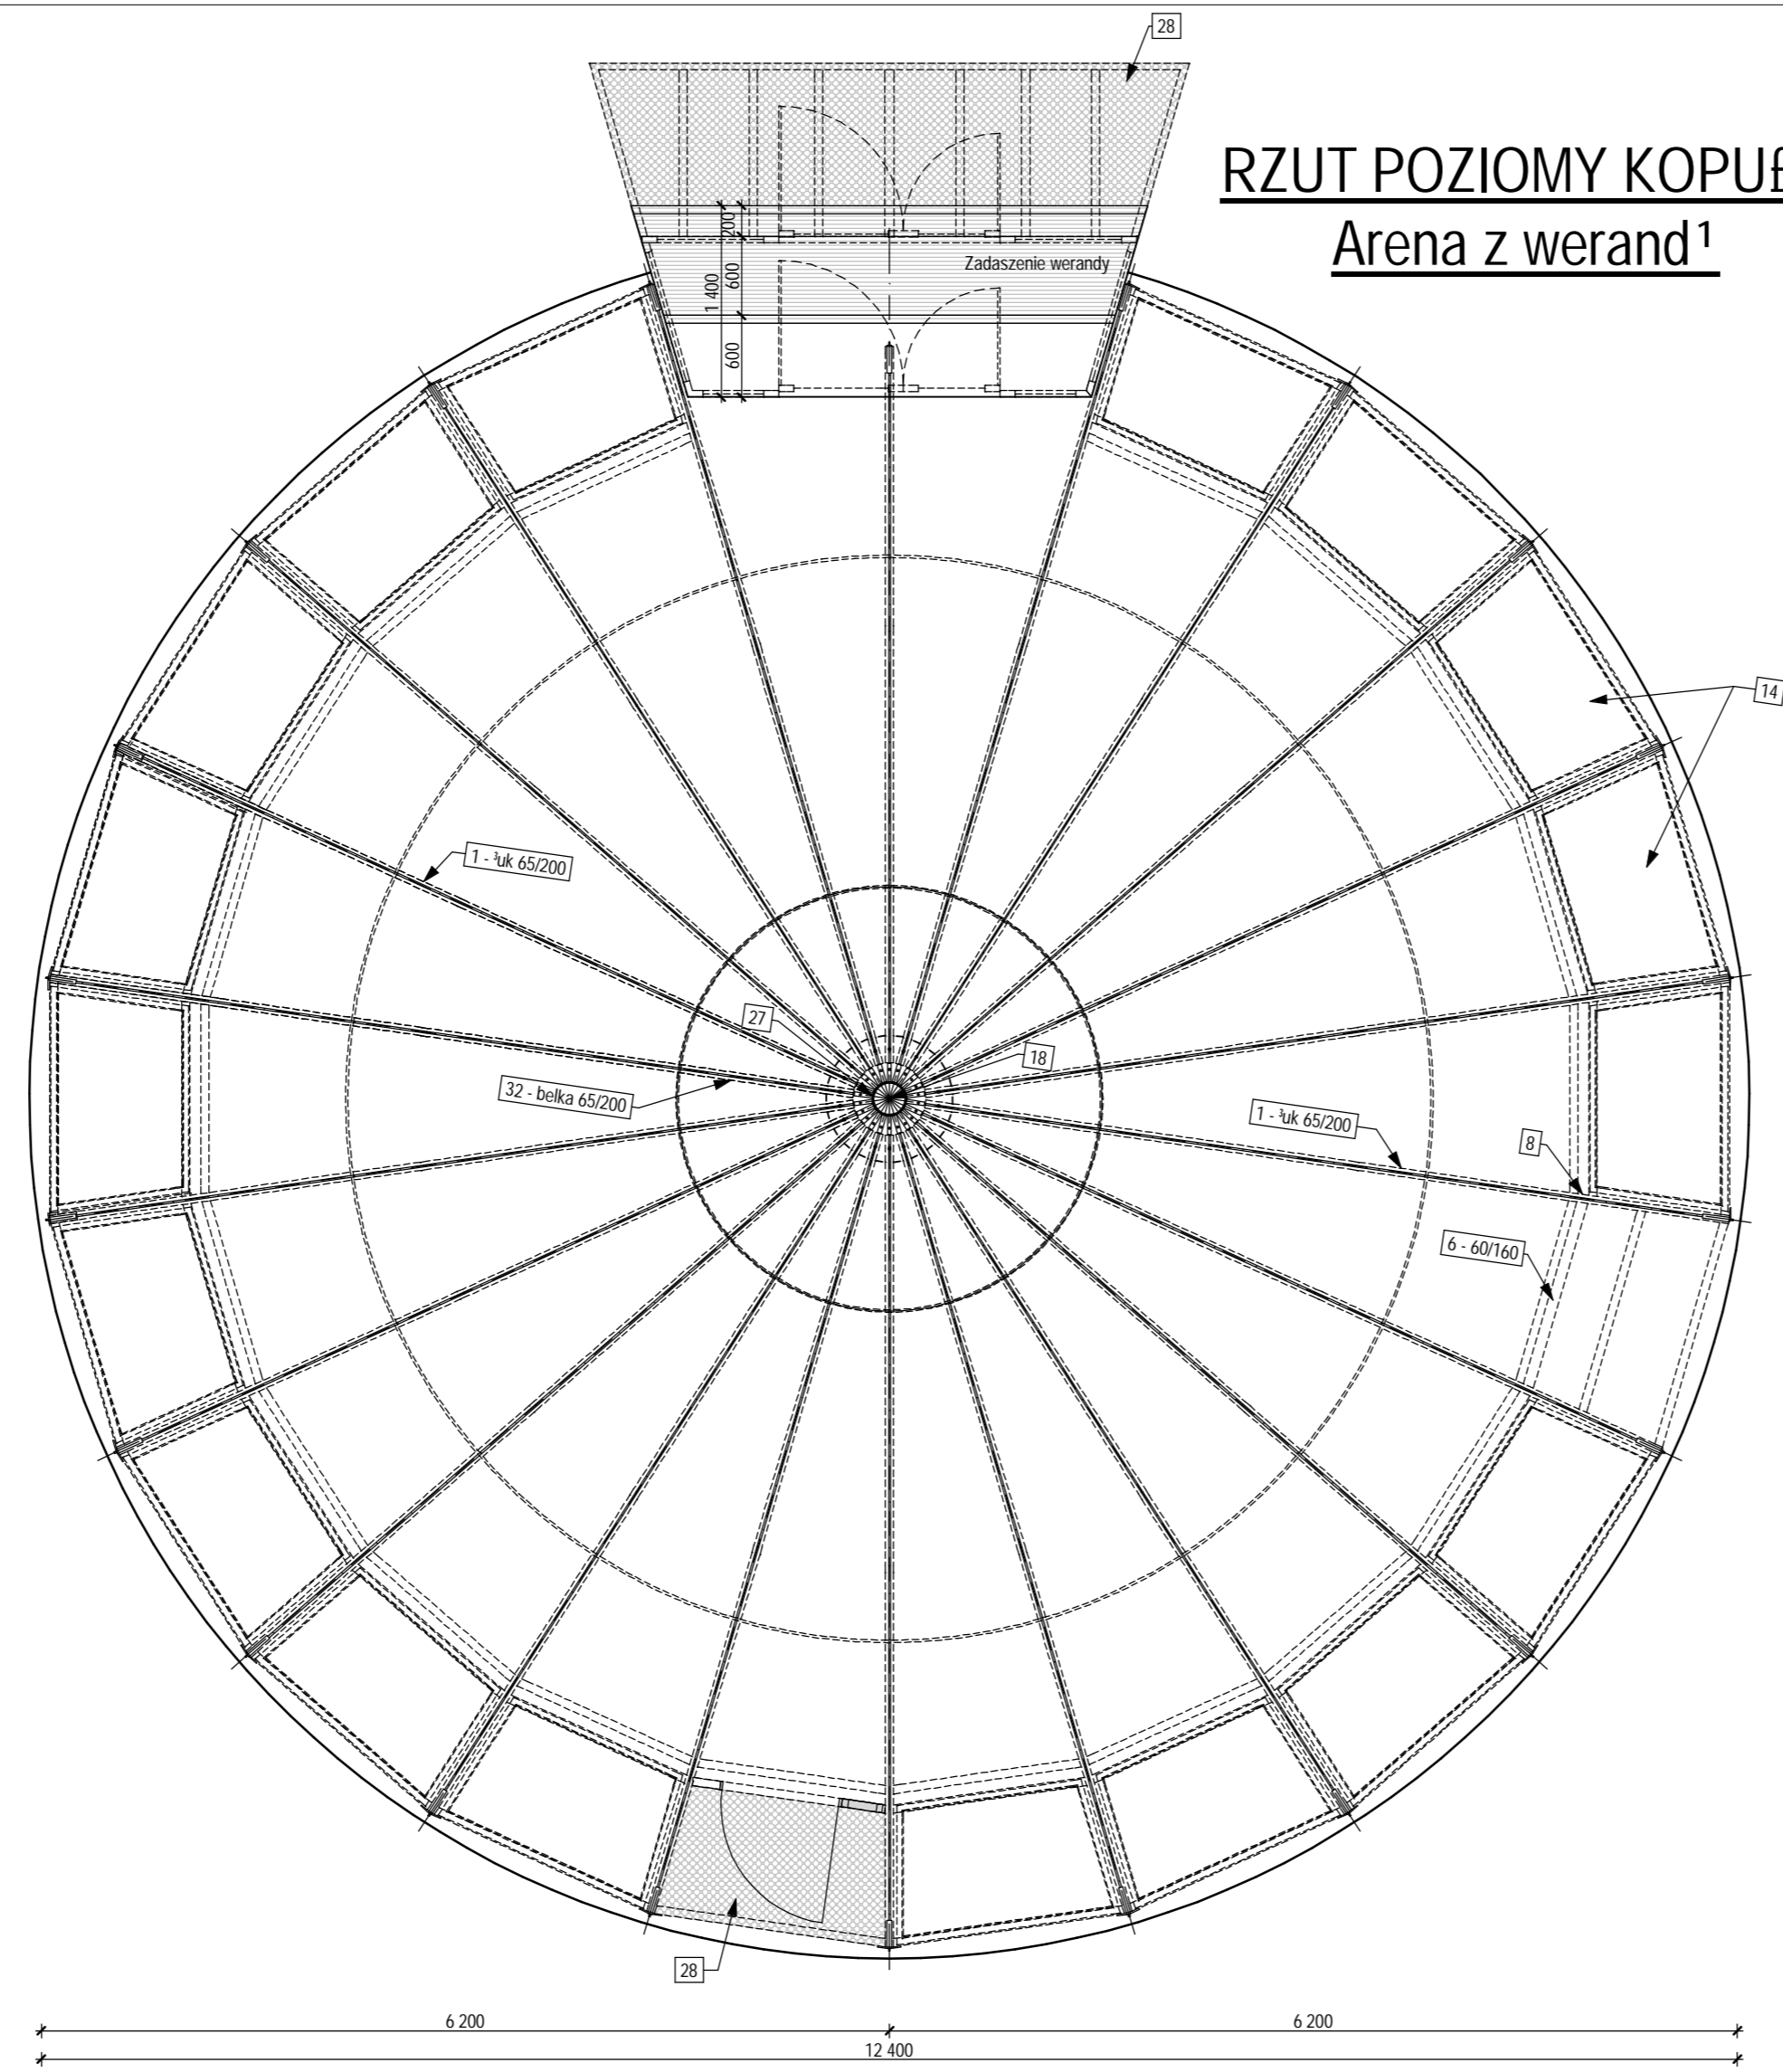

Zestawienie materiałów	
Lp.	Rodzaj elementu
1	Euk konstrukcyjny z drewna klejonego 65 x 200 mm
2	Legar dolny główny z drewna klejonego 65 x 130 mm
3	Legar odczkowy krótki z drewna klejonego 65 x 130 mm
4	Wymian legara odczkowego z drewna klejonego 65 x 130mm
5	Wieniec dolny z drewna klejonego 60 x 170 mm
6	Wieniec górny z drewna klejonego 60 x 160 mm
7	E ¹ cznik wieńca dolnego bl. 3 mm, C 60/73/350 + L.60/50/270
8	E ¹ cznik wieńca górnego bl. 3 mm, C 105 x 105 x 90
9	E ¹ cznik krokwi bl. 3 mm 140 x 170 mm
10	4 x bal z drewna litego 50 x 100 mm (równo rozłożone)
11	Wypełnienie pola górnego łupin ¹ z poliwęglanu gr. 8 mm (na uszczelce gumowej)
12	Listwa dociskowa (drewniana)
13	Skrzydła drzwiowe z drewna klejonego wypełnione PLEXI 4 mm - drzwi podwójne frontowe (70 LEWE + 90 PRAWIE) x 210 cm - drzwi pojedyncze frontowe (70 LEWE + 90 PRAWIE) x 210 cm - drzwi ewakuacyjno-dostawcze PRAWIE 90 x 210 cm
14	Rama okienna uchylna z drewna klejonego wypełnienie PLEXI 4 mm
15	Sitownik okna uchylnego
16	Blokada wiatrowa
17	Parapet z blachy do okien
18	Pierścień montażowy z drewna klejonego górny
19	Pierścień montażowy z drewna klejonego dolny
20	Wieniec stelaża tropiku
21	Stelaż tropiku - profil stalowy zamknięty
22	Ramię pa ⁸ ku tropiku płaskownik stalowy 20 x 40 mm
23	E ¹ cznik ramienia i pa ⁸ ku profil zamknięty 20 x 40 mm
24	Łupina tropiku 1/22 czaszy PCV
25	Okap łupiny tropiku oraz płaskownik naprężający cy tropik (dolny i pośredni)
26	Pręt regulujący naprężenie łupiny tropiku
27	Wentylator wyciągowy
28	Guma antypoślizgowa - krata
29	Łbuba mocująca M 10
30	Wymian z drewna klejonego 65 x 130 mm (opcja)
31	Skrzynka oraz krata nawiewowa 350 x 1000 mm (opcja)
32	Belka górna 65 x 200mm
33	Stup ościenny tny z drewna klejonego 160 x 160mm
34	E ¹ cznik stupa z pierścieniem, bl. 4mm - 60/100/120
35	Stup 160/160mm
36	E ¹ cznik łuku z blatem zadaszenia werandy L.3/60/60mm

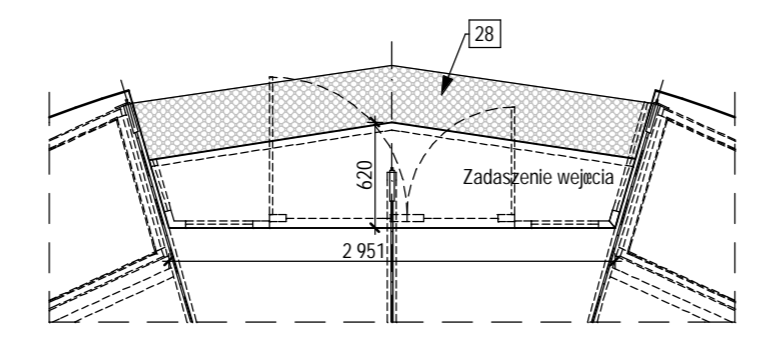

RZUT POZIOMY KOPUŁEY
Arena bez werandy

 @KK Studio s.c. Mieczysław Krysta & Partnerzy ul. Łódzka 10, 01-644 Warszawa tel./fax 22 638 24 55, 22 638 89 23, 22 638 89 24 NIP 548 23 63 488 REGON 072812990	TEMAT	PROJEKT ARCHYTEKTONICZNO-BUDOWLANY ARENY WIELOSEZONOWEJ "EMPIRO"	NUMER RYSUNKU
	TYTUŁ RYSUNKU	RZUT POZIOMY KOPUŁEY	4
	OBIEKT	Arena Wielozonej "EMPIRO"	FAZA
	ADRES		PB
	PROJEKTOWAŁ	Mieczysław KRYSTA upr. nr 21899 B-B	SKALA RYSUNKU
			1:50
	OPRACOWAŁ	Marcin GAWLAS	DATA
			09.2006